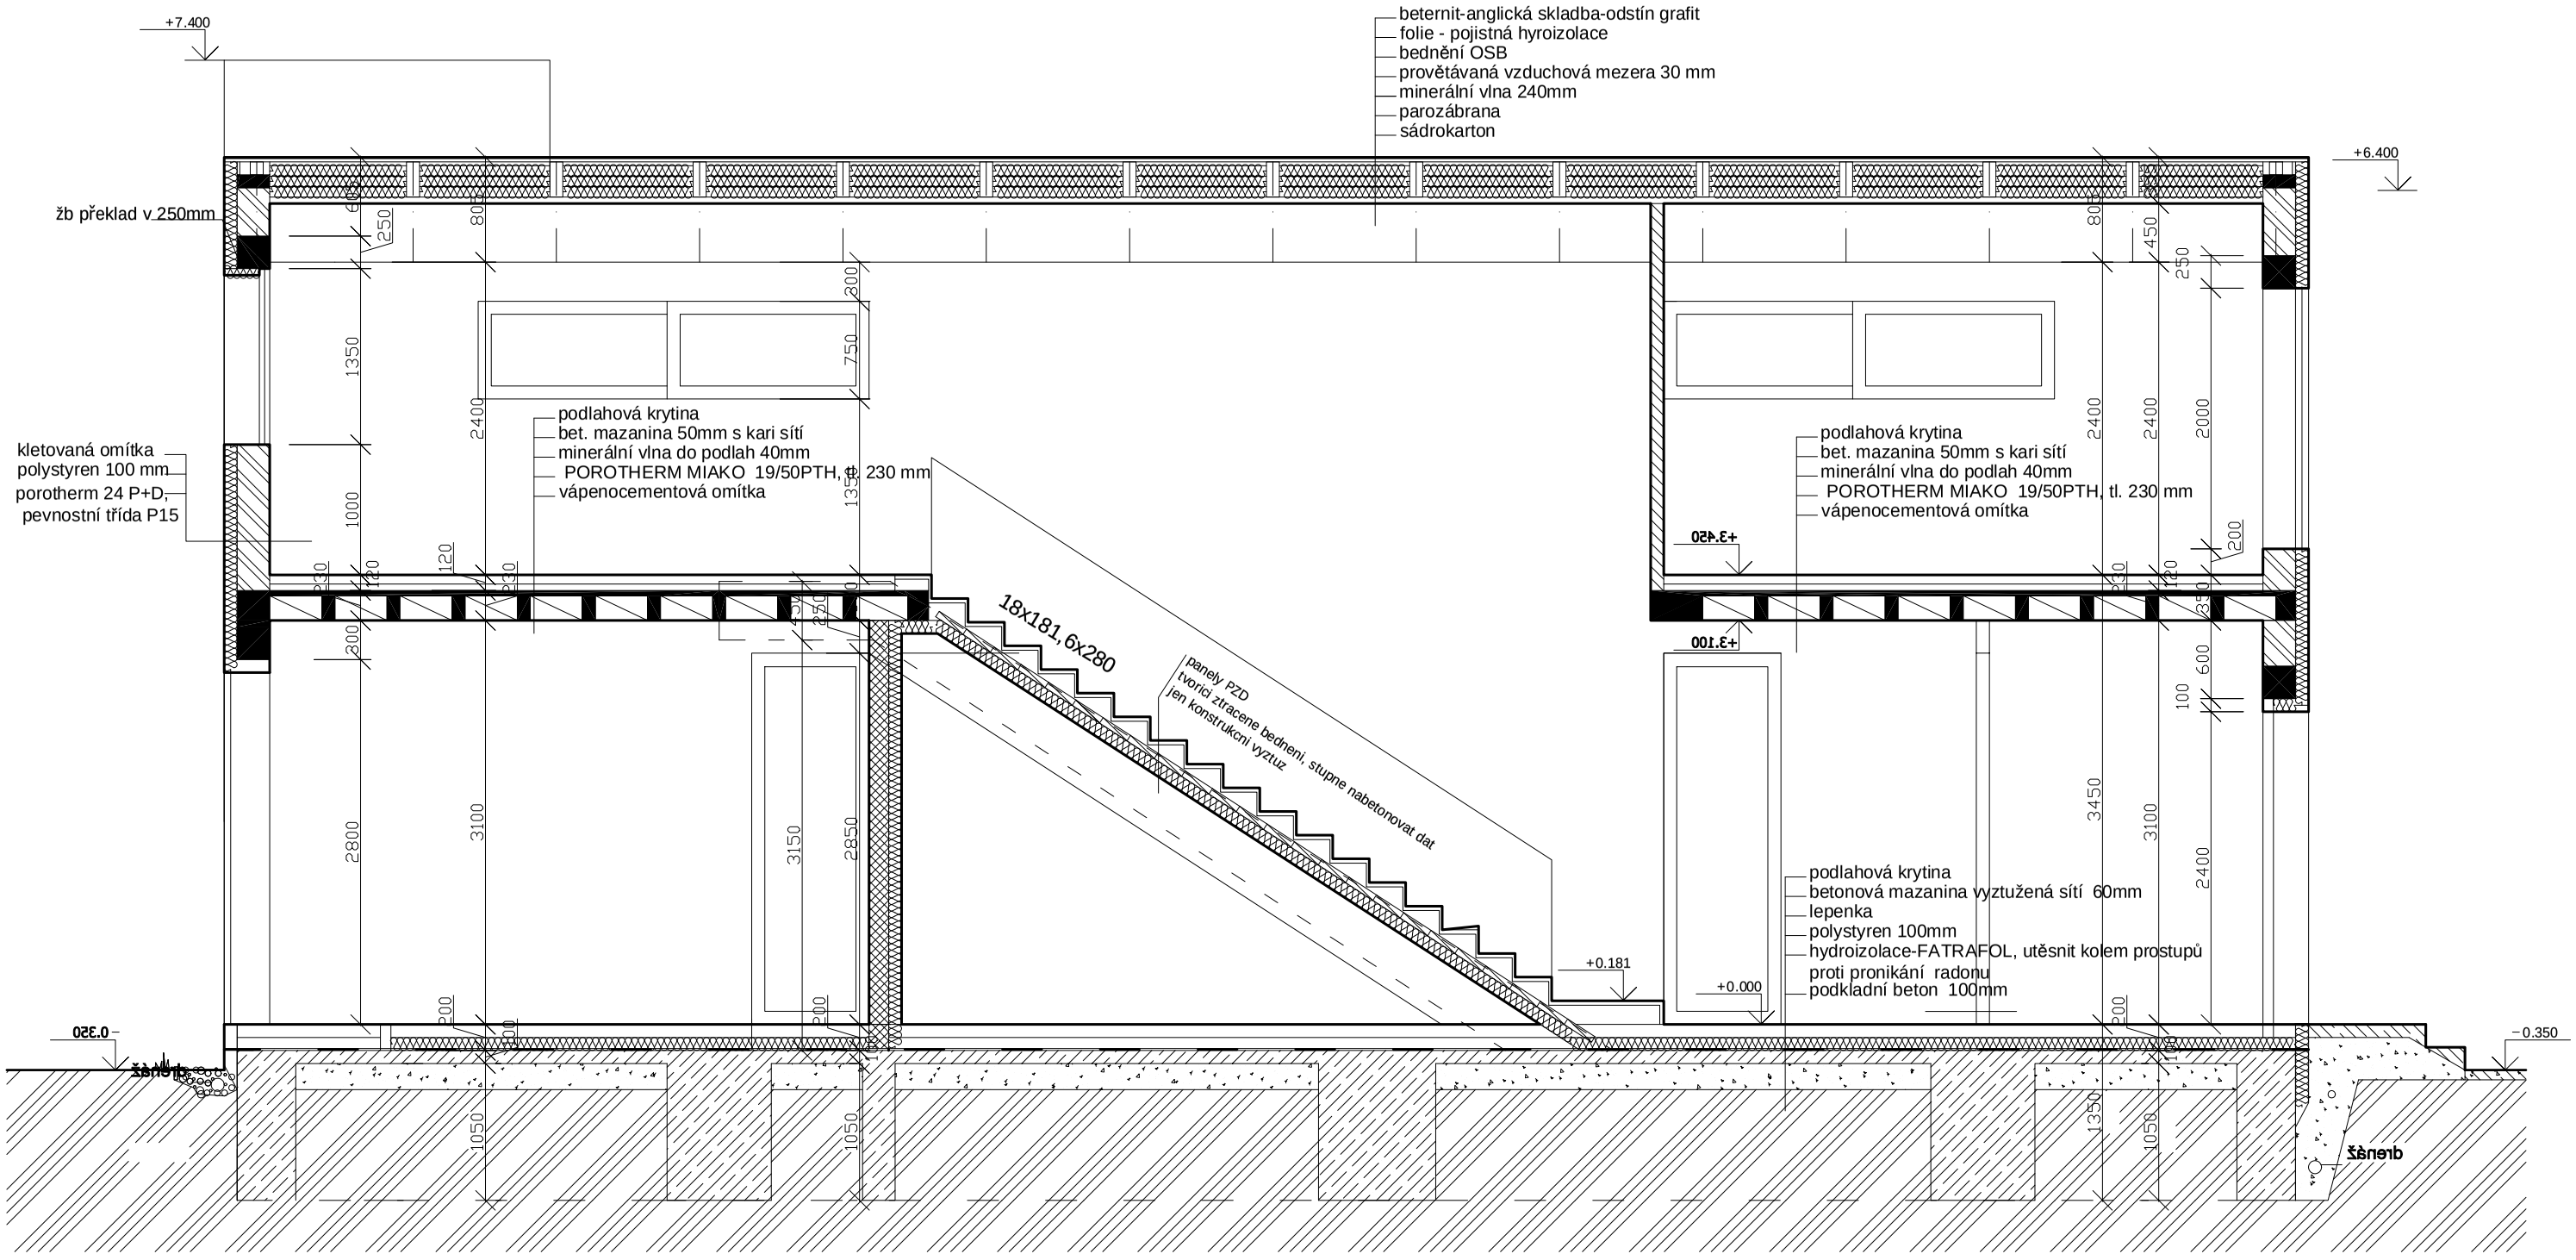

LEGENDA

- železobeton
- prostý beton, betonové cihly
- porotherm 24 P+D, pevnostní třída P15
- polystyren
- sádrokartonové příčky
- cihelné příčky
- dřevo
- rostlý terén

Jan Roháč, Na Vrstevnici 1735, Praha 4 - Krč, 140 00
telefon: 777874445

návrh: Ing. Jan Roháč kreslil: Ing. Jan Roháč	datum: listopad 2004
	měřítko: 1 : 50
stavebník: Zuzana Matysová, Záběhlická 1891/26, Praha 10 Milan Zaplatílek, Lodecká 3, Praha 1	stupeň p.d.: p. pro stavební povolení
stavba: Novostavba rodinného dvojdomu na parcele č. 395/78, k.ú. Zdiměřice	číslo výkresu:
výkres: **ŘEZ 2-2' východní křídlo**	**8b**