


ZÁPADNÍ KŘÍDLO

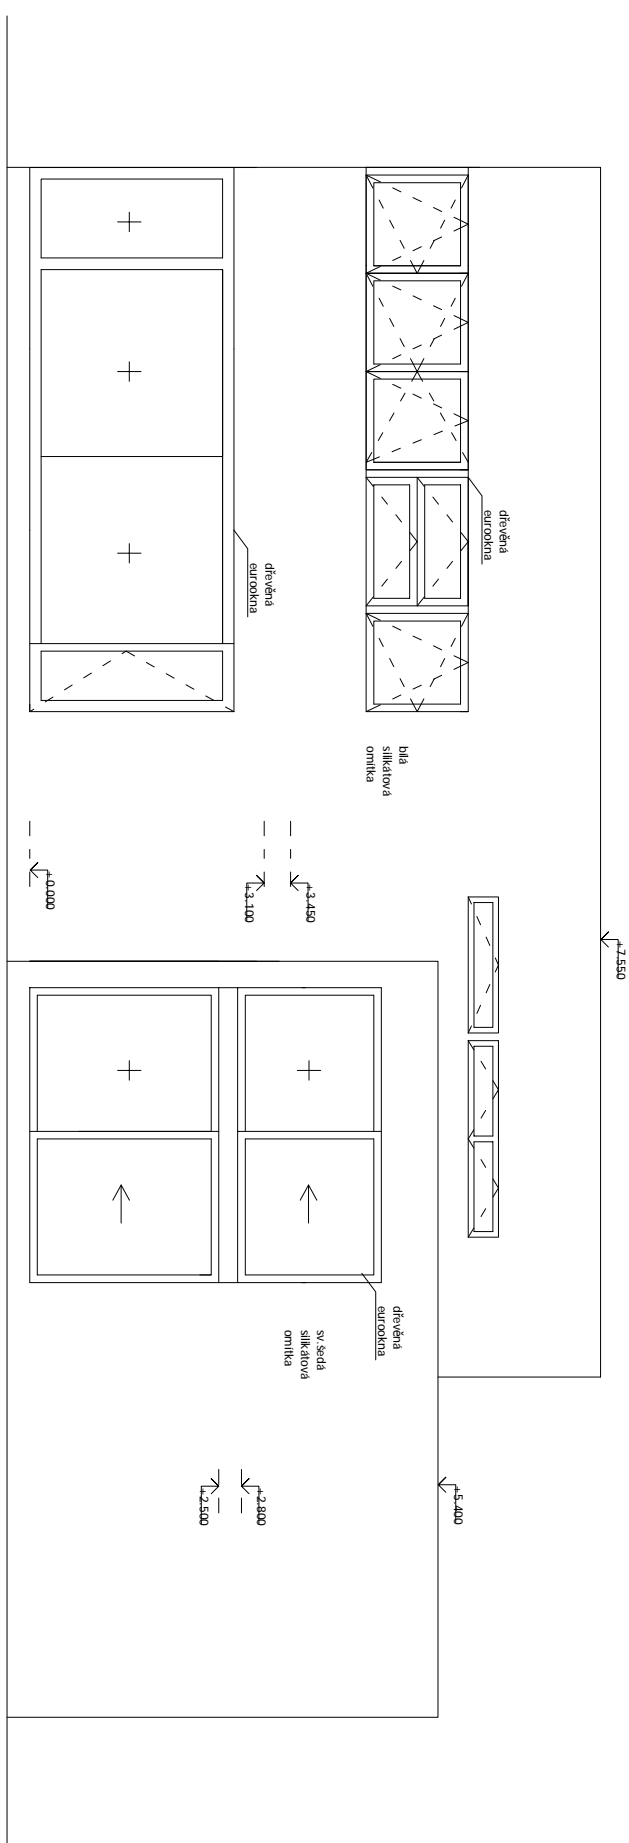

VÝCHODNÍ KŘÍDLO

Igor Onisko, PROJEKTOVÁ A STAVEBNÍ KANCELÁŘ OK, Družstevní ochoz 38, Praha 4	
téléfon: 777874445	
návrh: Ing. Jan Roháč	kreslil: Ing. Jan Roháč
stavebník: Zuzana Matysová, Záběhlická 1891/26, Praha 10 Milan Zaplatílek, Lodecká 3, Praha 1	stupeň p.d.: p. pro stavební povolení
stavba: Novostavba rodinného dvojdomu na parcele č. 395/78, k.ú. Zdíměřice	číslo výkresu:
výkres: VÝCHODNÍ POHLEDY	14
datum: listopad 2004	
měřítko: 1 : 100	