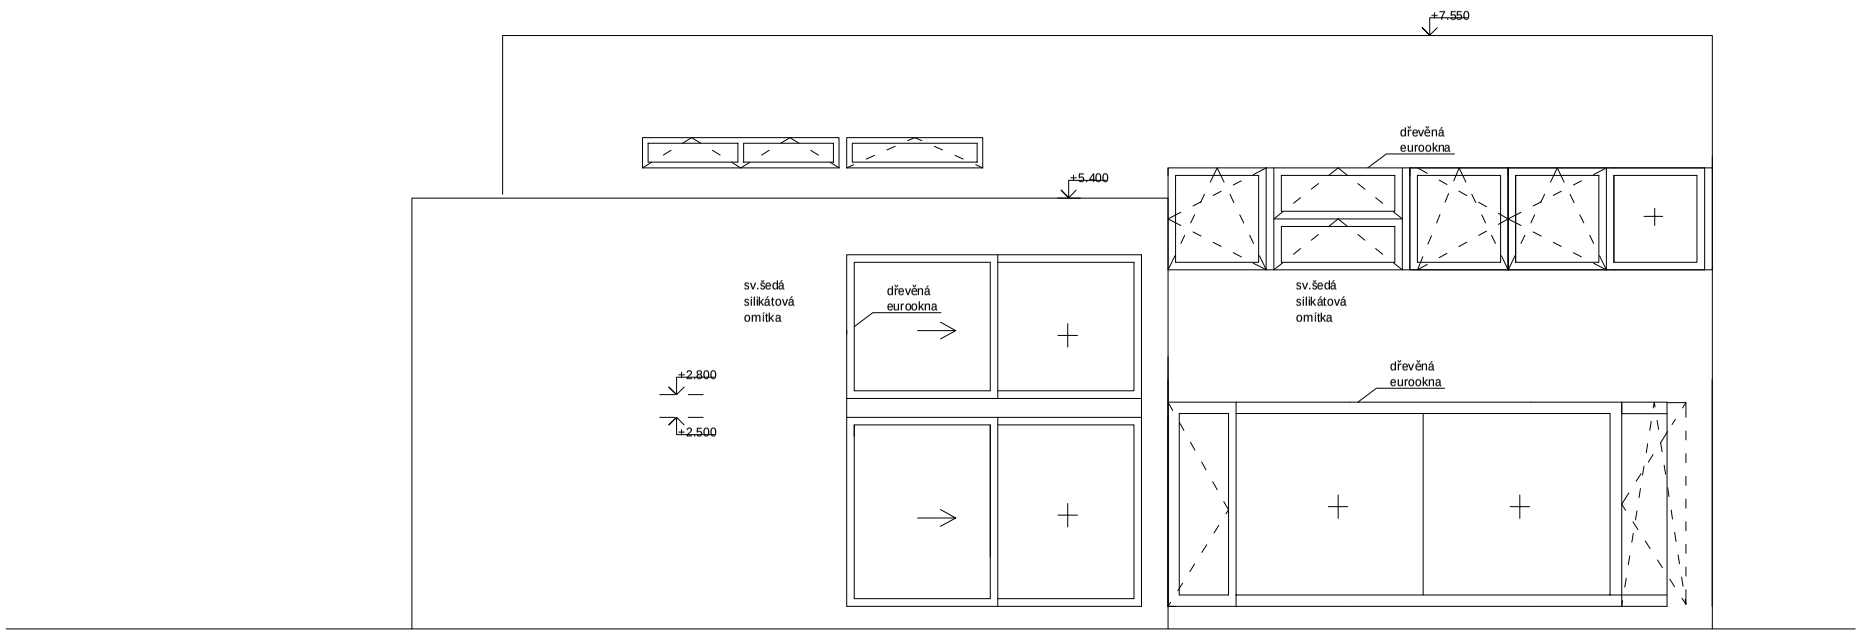

ZÁPADNÍ KŘÍDLO

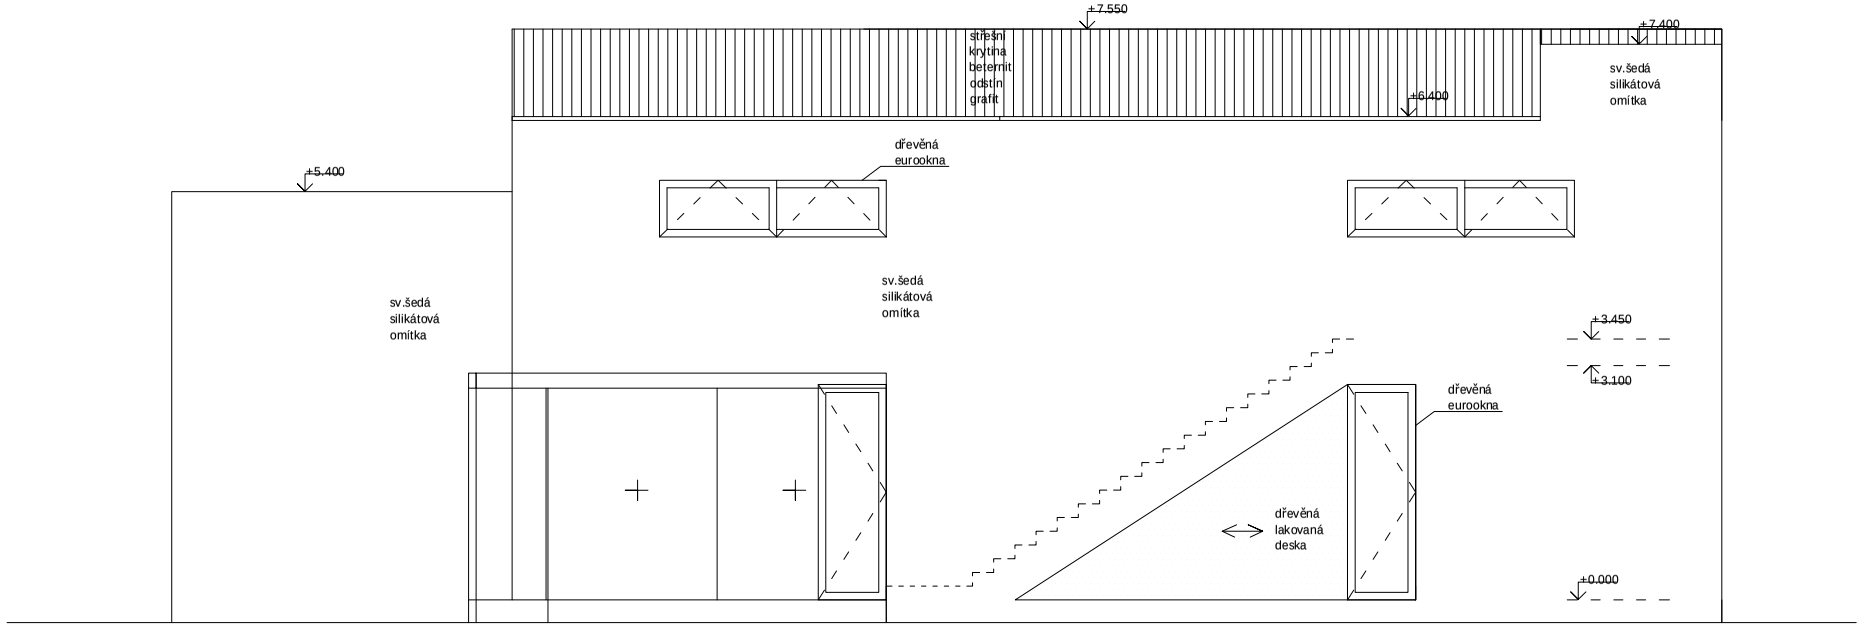

VÝCHODNÍ KŘÍDLO

Jan Roháč, Na Vrstevnici 1735, Praha 4 - Krč, 140 00
telefon: 777874445

návrh: Ing. Jan Roháč kreslil: Ing. Jan Roháč	datum: listopad 2004 měřítko: 1 : 100
stavebník: Zuzana Matysová, Záběhlická 1891/26, Praha 10 Milan Zaplatílek, Lodecká 3, Praha 1	stupeň p.d.: p. pro stavební povolení
stavba: Novostavba rodinného dvojdomu na parcele č. 395/78, k.ú. Zdiměřice	číslo výkresu:
výkres: **ZÁPADNÍ POHLEDY**	**13**