Jan Roháč, Na Vrstevnici 1735, Praha 4 - Krč, 140 00
telefon: 777874445

návrh: Ing. Jan Roháč	kreslil: Ing. Jan Roháč	datum: listopad 2004
		měřítko: 1 : 50
stavebník: Zuzana Matysová, Záběhlická 1891/26, Praha 10 Milan Zaplatílek, Lodecká 3, Praha 1		stupeň p.d.: p. pro stavební povolení
stavba: Novostavba rodinného dvojdomu na parcele č. 395/78, k.ú. Zdiměřice		číslo výkresu: **4b**
výkres: **PŮDORYS 1. NP , východní křídlo**		

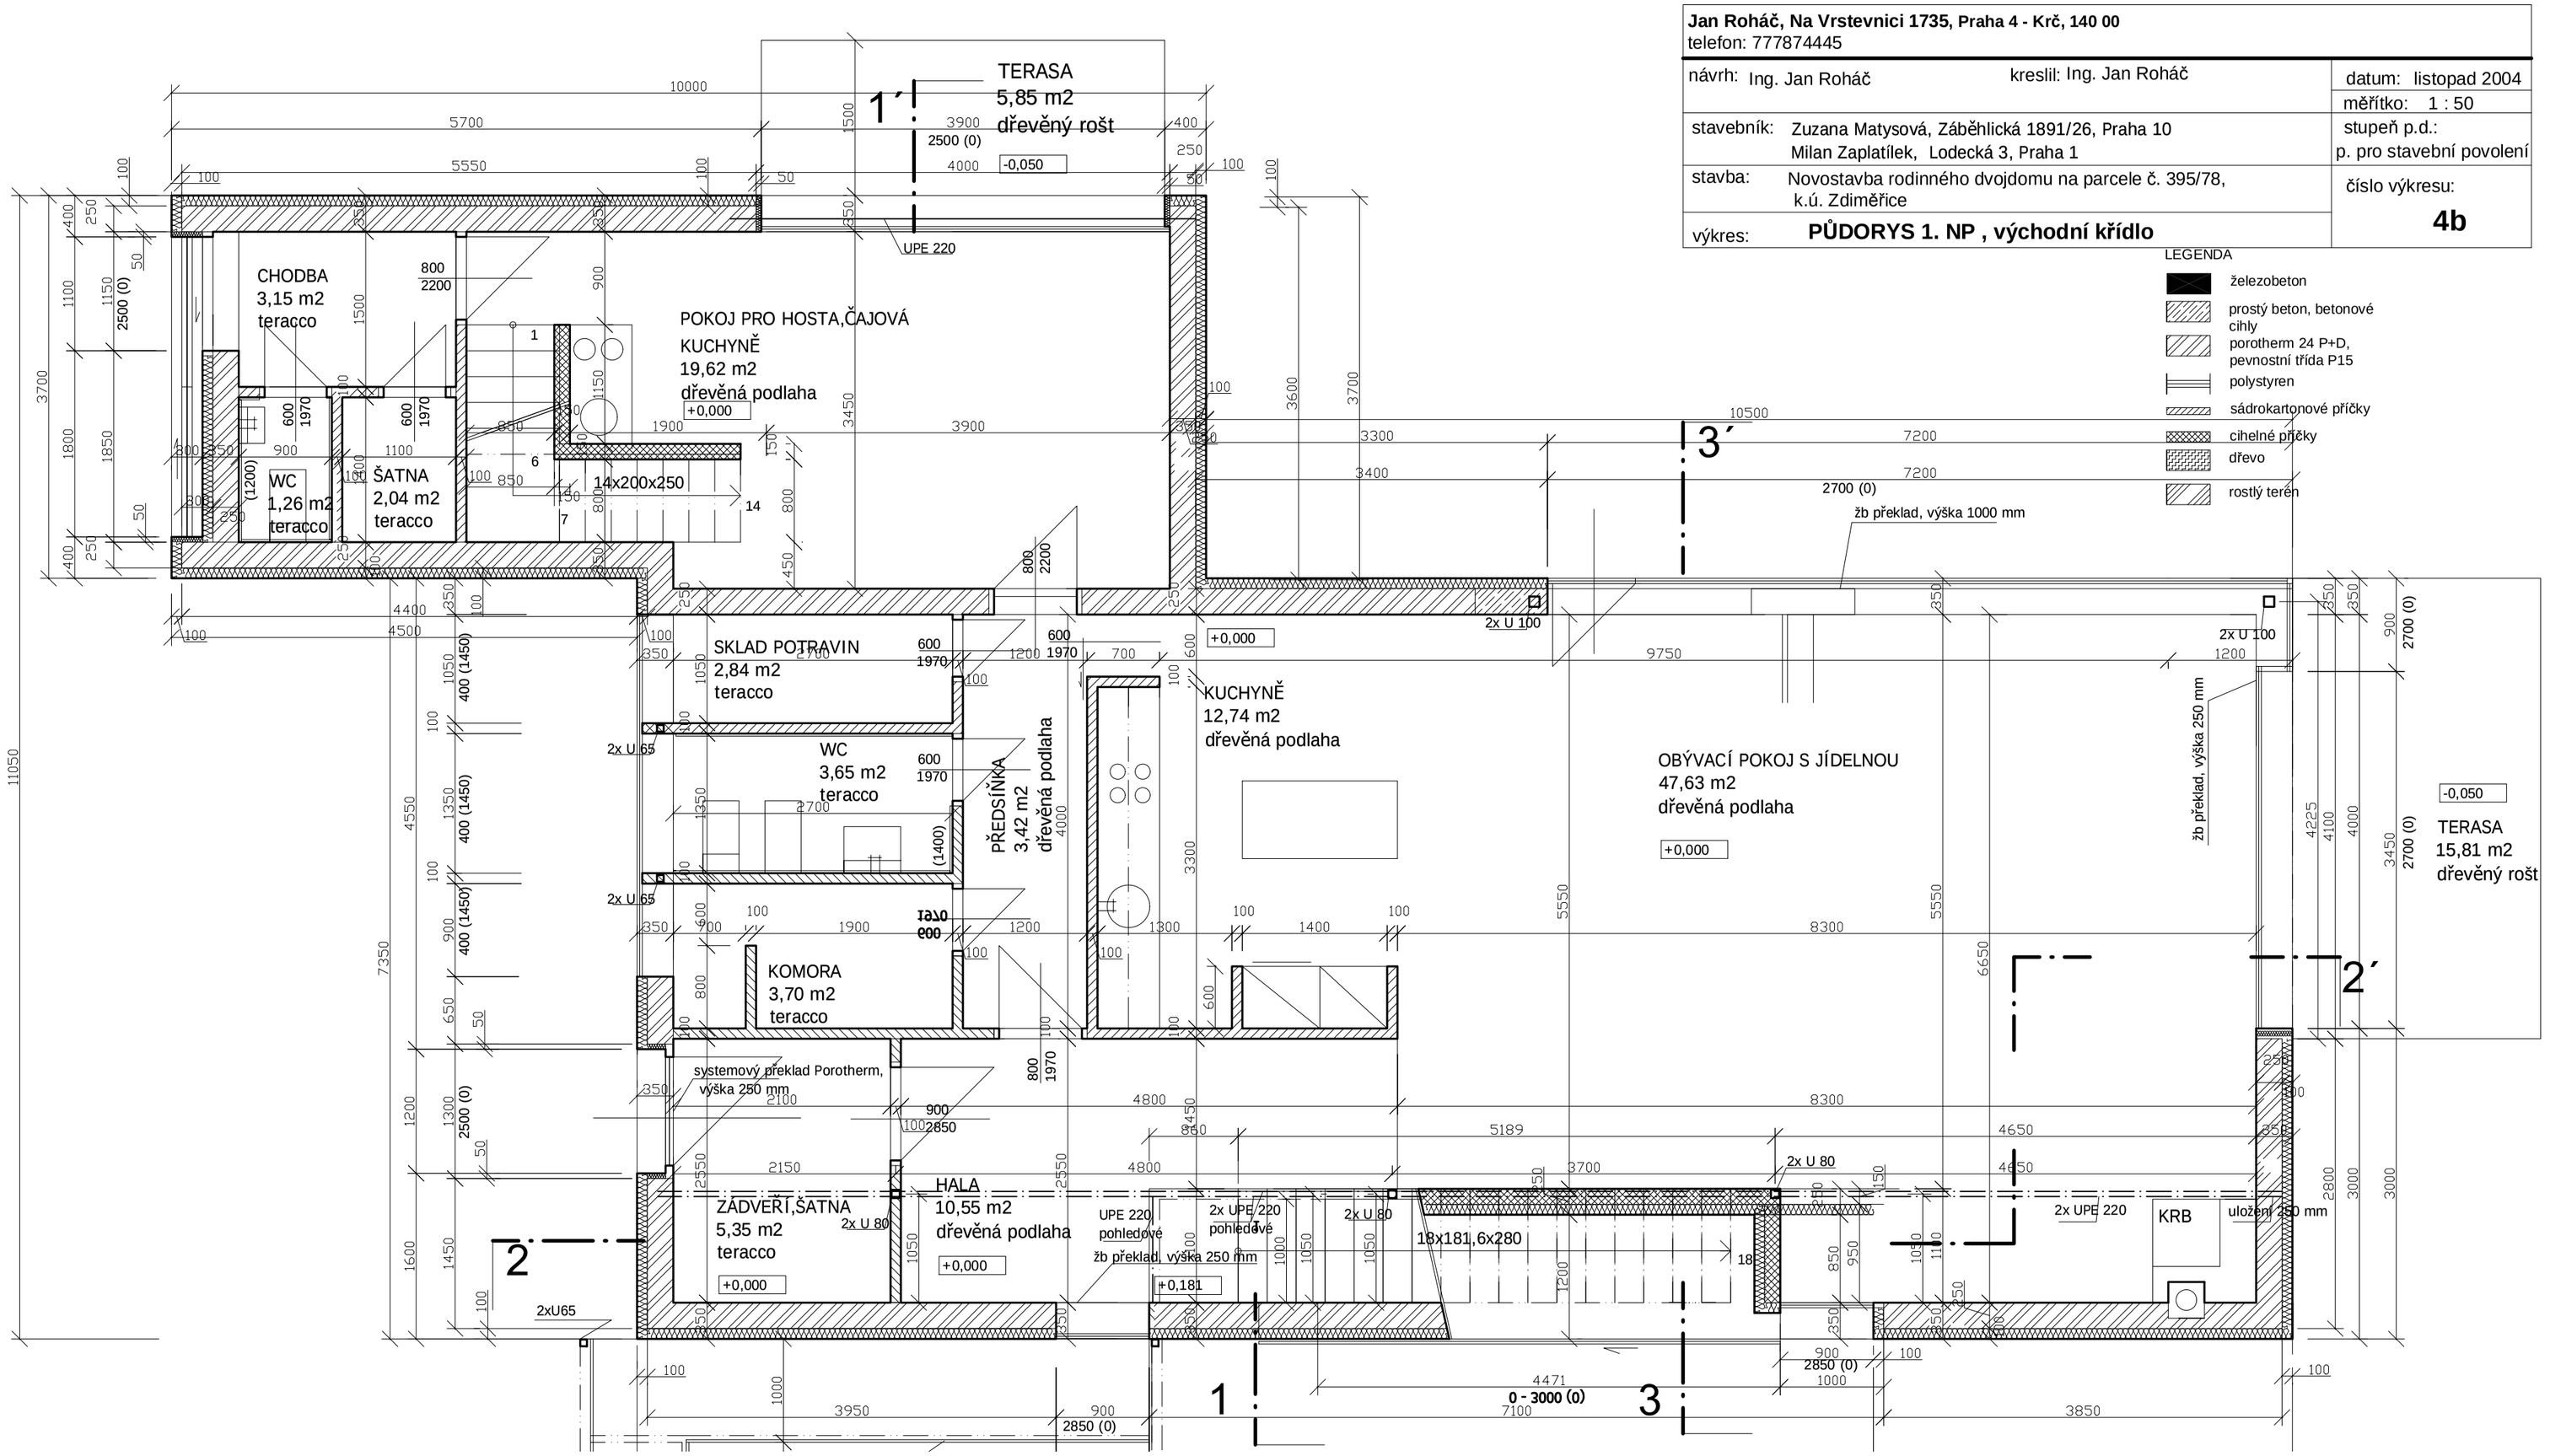

LEGENDA

- železobeton
- prostý beton, betonové cihly
- porotherm 24 P+D, pevnostní třída P15
- polystyren
- sádrokartonové příčky
- cihelné příčky
- dřevo
- rostlý terén