



Jan Roháč, Na Vrstevnici 1735, Praha 4 - Krč, 140 00 telefon: 777874445		datum: listopad 2004	
návrh: Ing. Jan Roháč		kreslil: Ing. Jan Roháč	
stavěbník: Zuzana Matysová, Záběhlická 1891/26, Praha 10 Milan Zaplatiek, Lodecká 3, Praha 1		mřítko: 1 : 100	
stavba: Novostavba rodinného dvojdomu na parcele č. 395/78, K.ú. Záměříče		p. pro stavební povolení	
výkres: 1.NP - STROP východní křídlo		číslo výkresu: 5b	

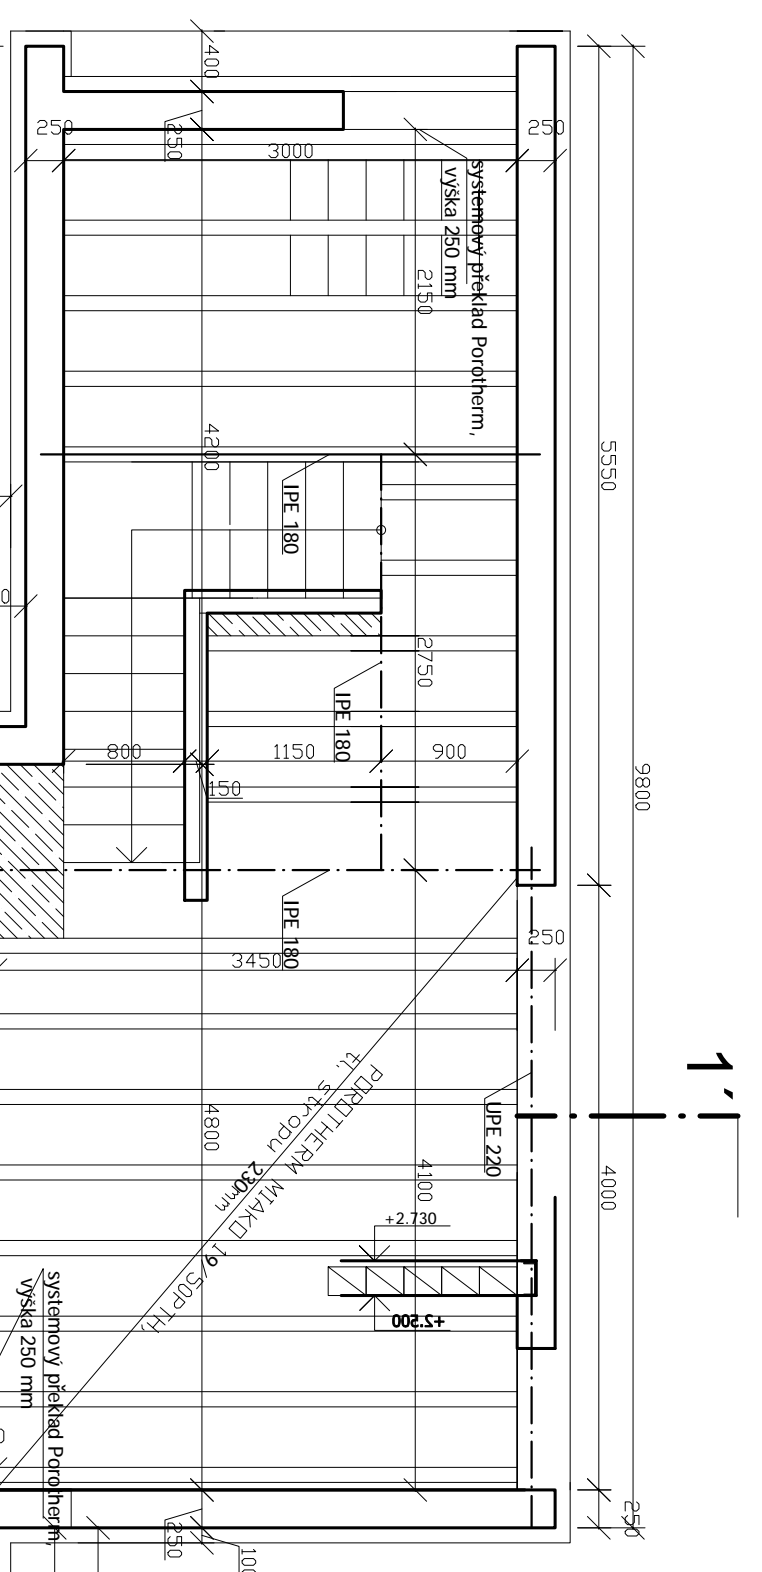

- LEGENDA**
- železobeton
  - ▨ prosy beton, betonové
  - ▧ cihly
  - ▩ porotherm 24 P+D, pevnostní třída P-15
  - ▨ polystyren
  - ▧ sádkartonové příčky
  - ▨ chvilné příčky
  - ▨ dřevě
  - ▨ rostlý terén

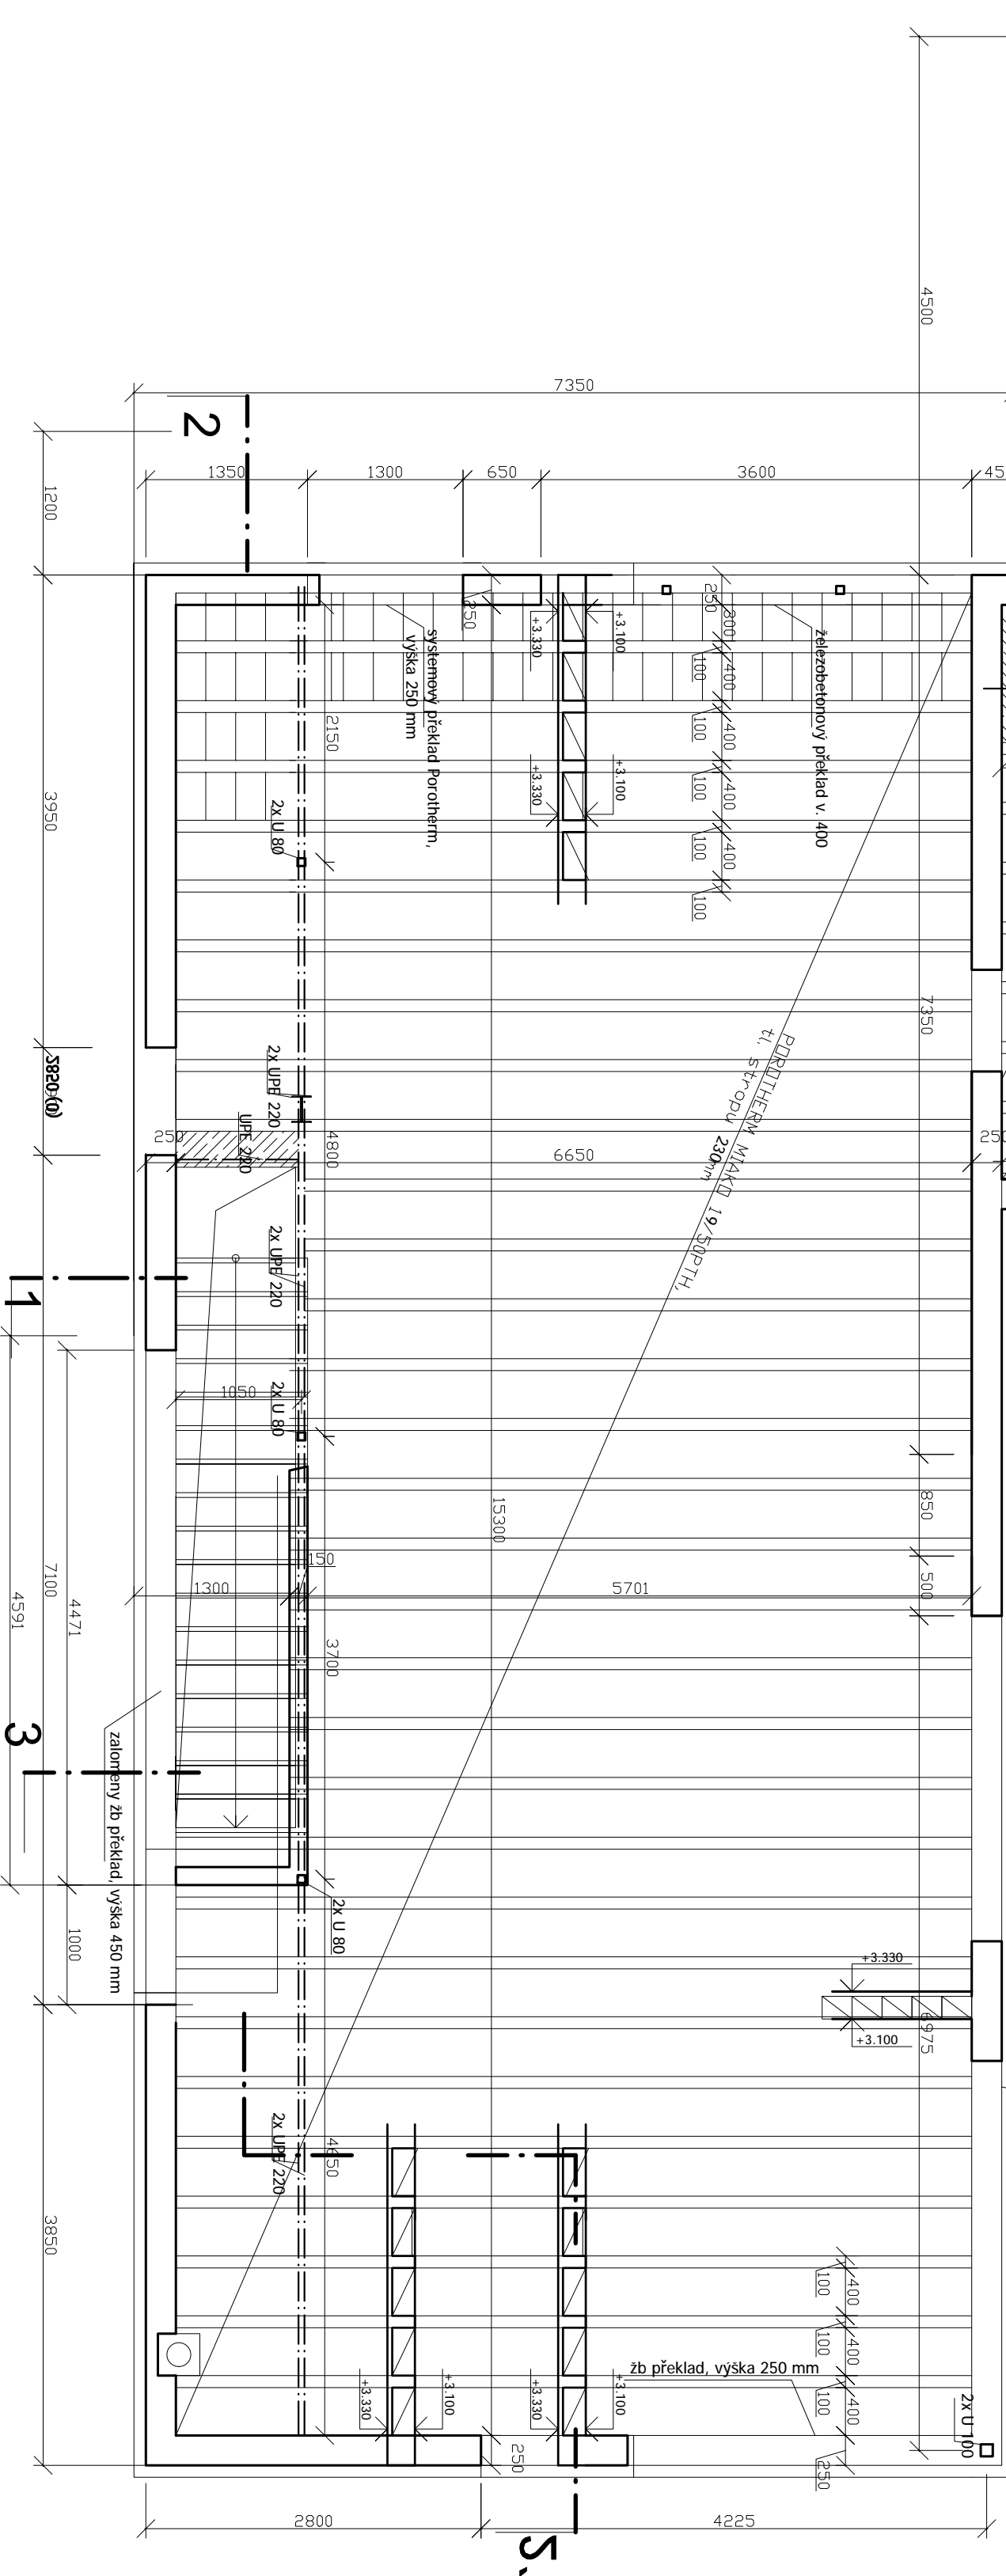

5.